
Nenhuma parte deste desenho poderá ser modificado, seja ele mecânicamente ou elétricamente, sem prévia autorização do projetista.

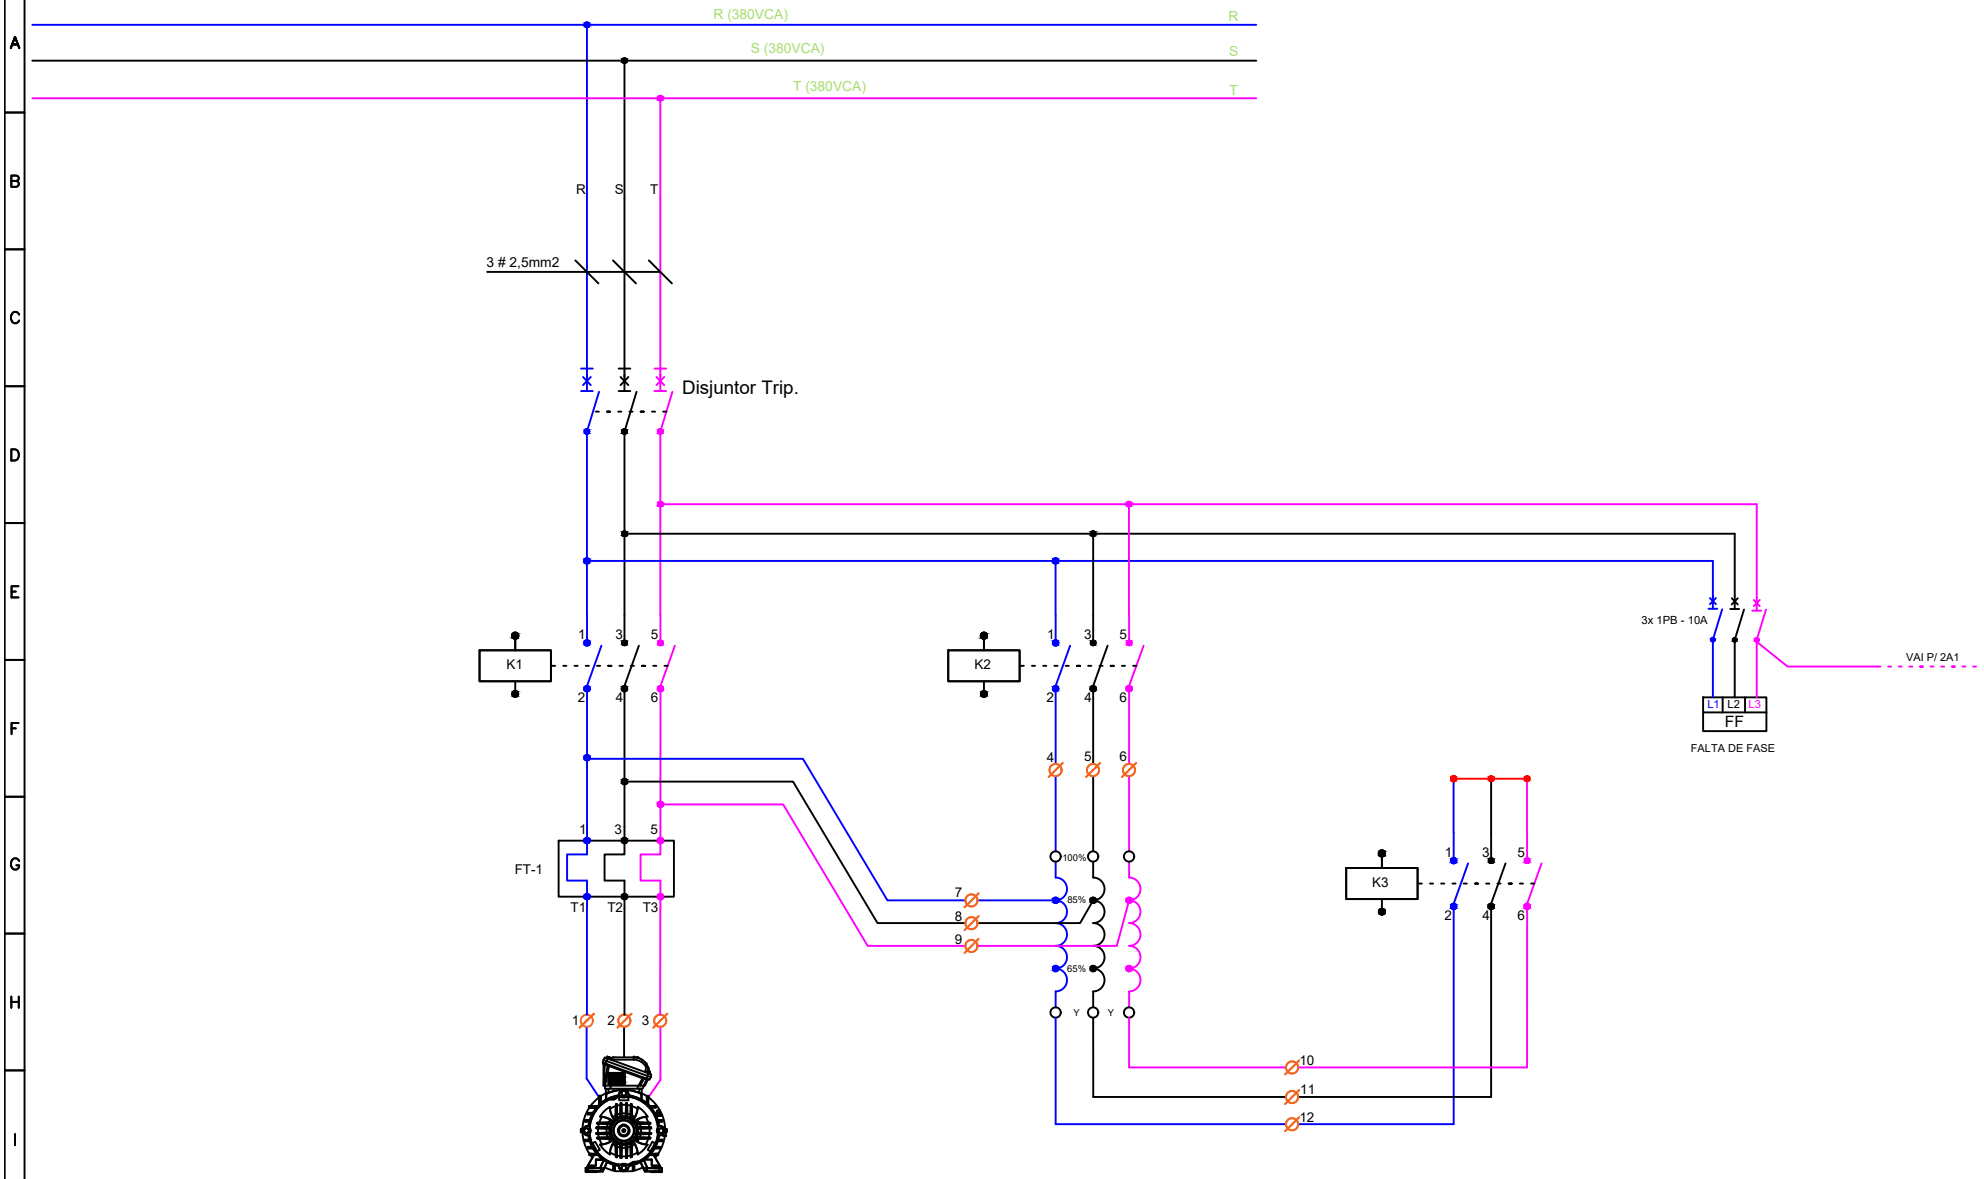

CLIENTE:	DESCRIÇÃO DO DESENHO: PARTIDA COMPENSADORA		NR.ULTIMA REVISÃO	DATA ULTIMA REVISÃO	DESENHO POR:	RESPONSAVEL TÉCNICO	DIRETORIO–ARQUIVO–ORIGINAL
			1A	2023	ELIFABIO MIRANDA	ELIFABIO MIRANDA	DATA: / NOME:
UNIDADE: NATAL–RN	EQUIPAMENTO CÓDIGO COMPENSADORA	ESCALA: S/E	RESUMO DAS MODIFICAÇÕES:				PROJ.POR / APROV.1 / APROV.2
SETOR: ENGENHARIA	NR.CCM:	NR.MODULO:	FORNECEDOR DO PROJETO: EM-ELÉTRICA INDUSTRIAL				FOLHA: 1/2
ARMÁRIO: 02 PARTE: FRONTAL_INERNA	NR.DOCUMENTO–0001						TIPO DO DESENHO: POTÊNCIA