
Nenhuma parte deste desenho poderá ser modificado, seja ele mecânicamente ou elétricamente, sem prévia autorização da EM - ELETRICA INDUSTRIAL

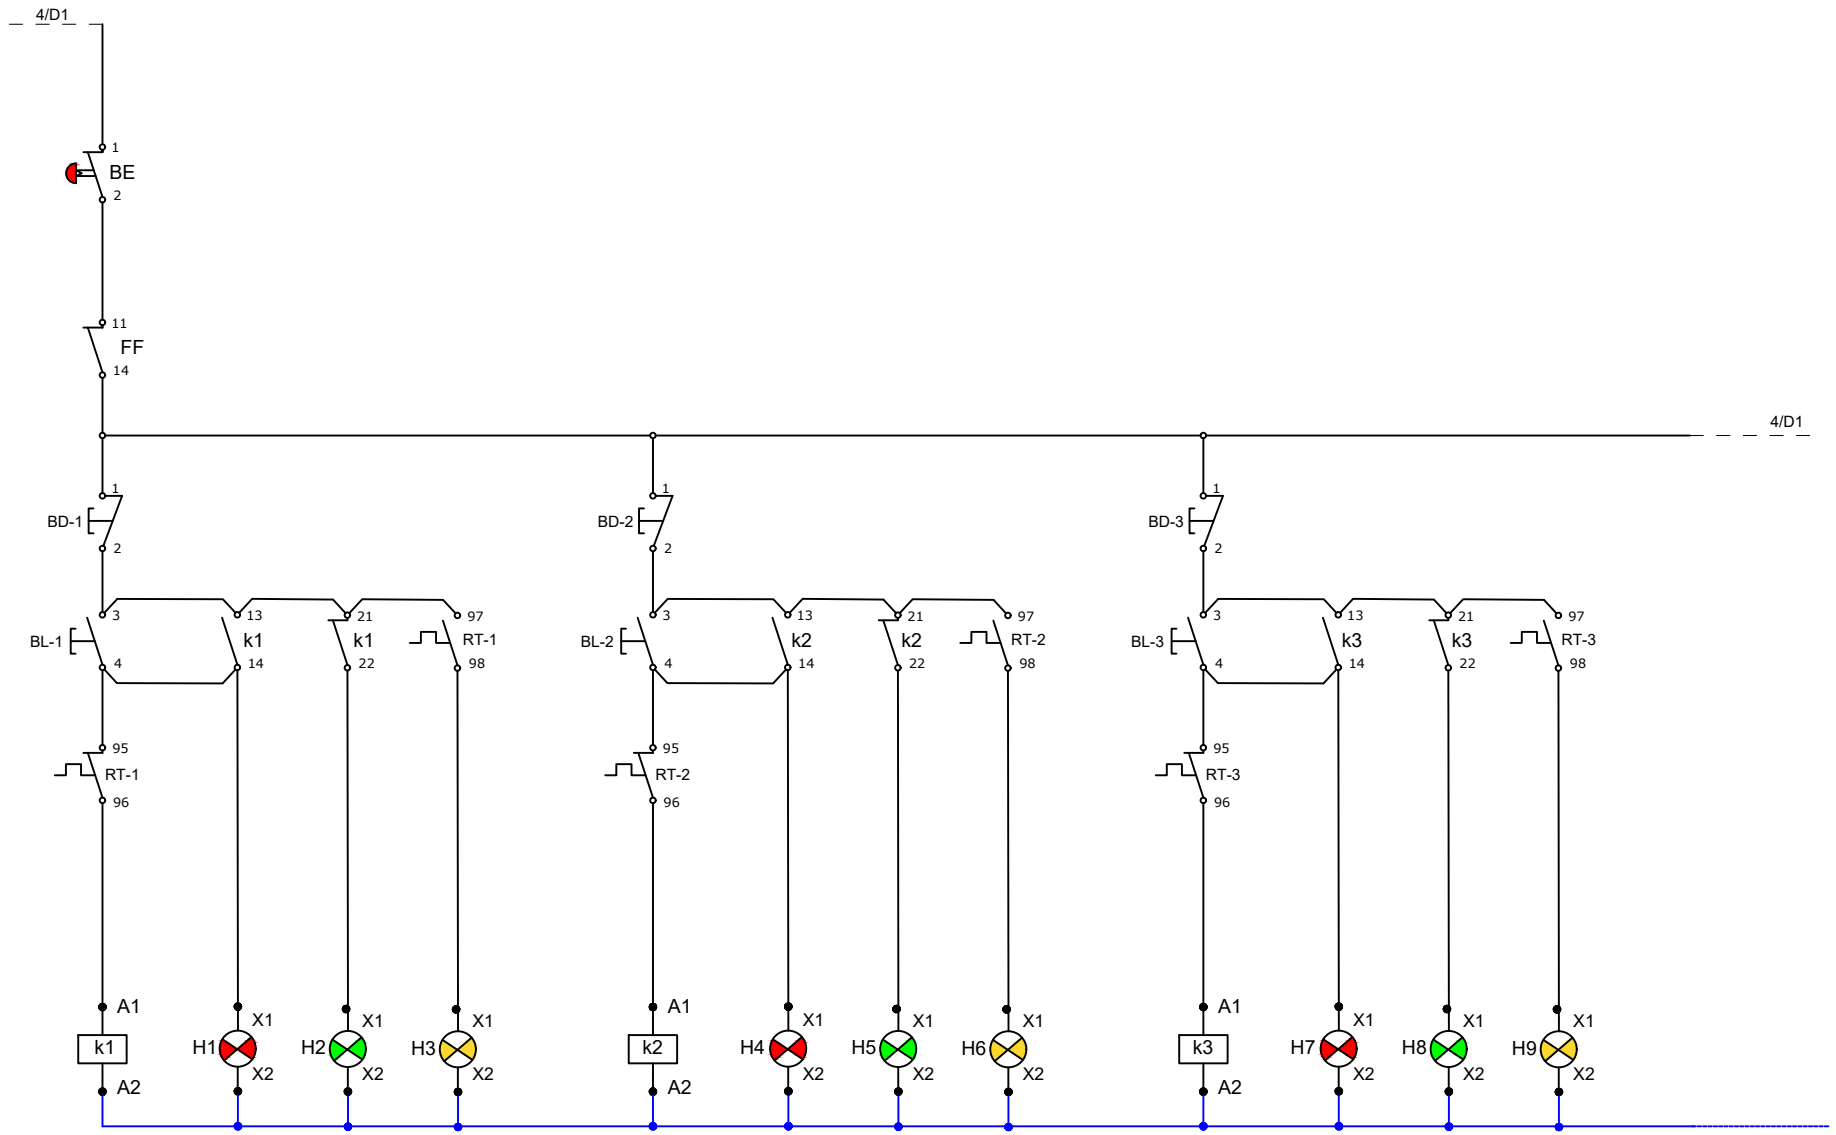

CLIENTE: FAZENDA RIO MAR	DESCRIÇÃO DO DESENHO: AERADORES VIVEIRO 01		NR.ULTIMA REVISÃO	DATA ULTIMA REVISÃO	REVISADO POR:	RESPONSAVEL TÉCNICO	DIRETORIO--ARQUIVO--ORIGINAL	DATA:	NOME: / VISTO:
			1A	02/02/2022	ELIFABIO MIRANDA	ELIFABIO MIRANDA	EM ELÉTRICA		
UNIDADE: NATAL –RN	EQUIPAMENTO CÓDIGO: CCM	ESCALA: S/E	RESUMO DAS MODIFICAÇÕES:				PROJ.POR		
							APROV.1		
SETOR: ENGENHARIA	NR.CCM:	NR.MODULO:					APROV.2		
QUADRO: 01 COMANDO	NR.DOCUMENTO--0001		FORNECEDOR DO PROJETO: EM - ELÉTRICA INDUSTRIAL				FOLHA: 03	NOME DE DESENHO: DIAGRAMA DE COMANDO	