
Nenhuma parte deste desenho poderá ser modificado, seja ele mecânicamente ou elétricamente, sem prévia autorização da EM - ELETRICA INDUSTRIAL

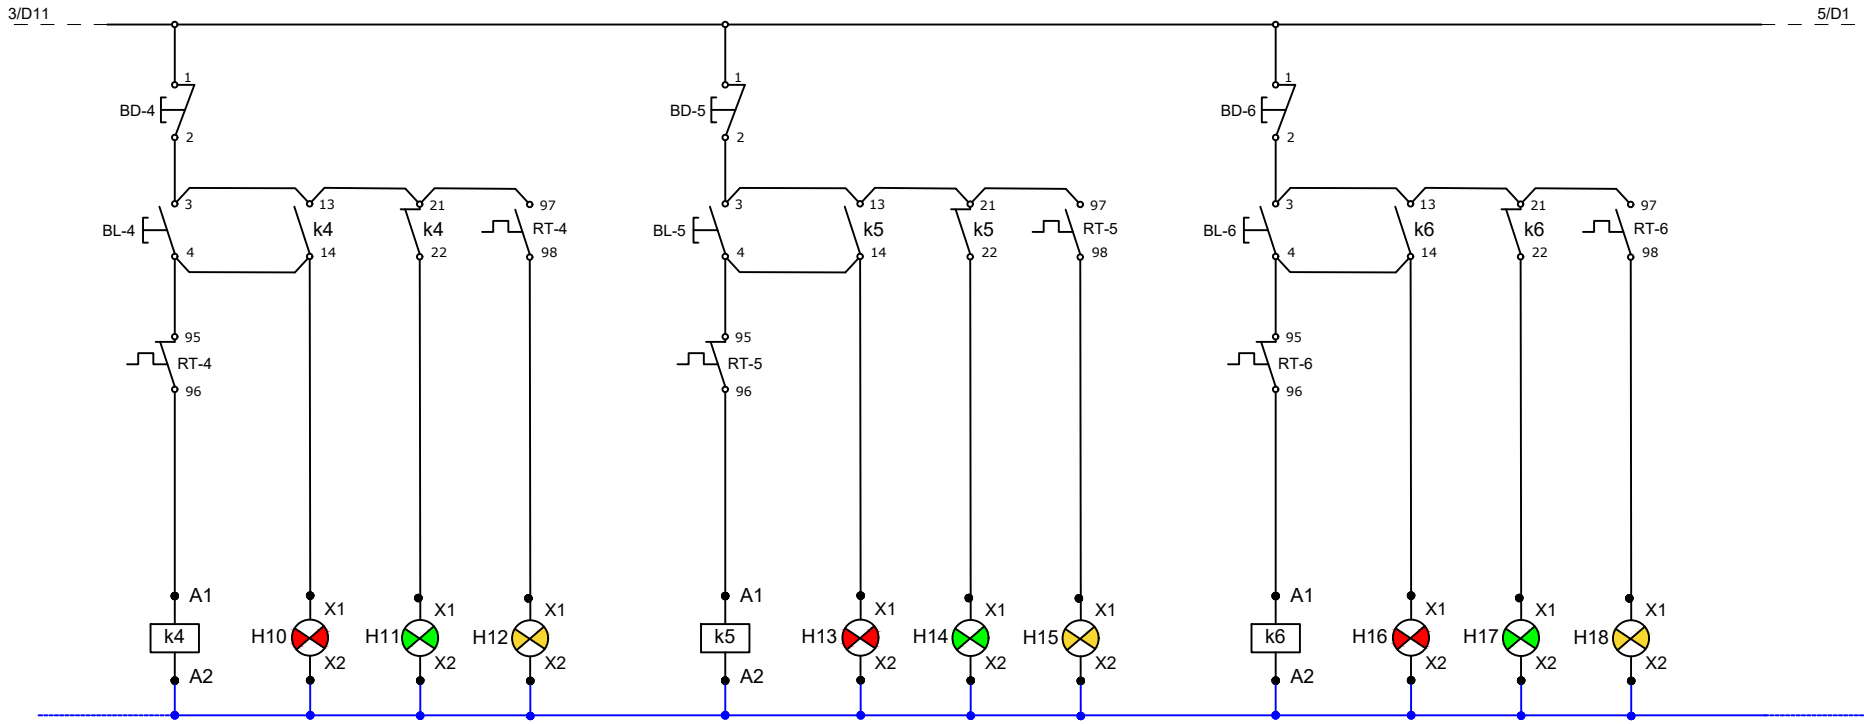

CLIENTE: FAZENDA RIO MAR	DESCRIÇÃO DO DESENHO: AERADORES VIVEIRO 01	NR.ULTIMA REVISÃO: 1A	DATA ULTIMA REVISÃO: 02/02/2022	REVISADO POR: ELIFABIO MIRANDA	RESPONSAVEL TÉCNICO: ELIFABIO MIRANDA	DIRETORIO--ARQUIVO--ORIGINAL: EM ELÉTRICA	DATA: / NOME: / VISTO:
UNIDADE: NATAL –RN	EQUIPAMENTO CÓDIGO: CCM	ESCALA: S/E	RESUMO DAS MODIFICAÇÕES:			PROJ.POR	
SETOR: ENGENHARIA	NR.CCM:	NR.MODULO:				APROV.1	
QUADRO: 01 COMANDO	NR.DOCUMENTO--0001		FORNECEDOR DO PROJETO: EM - ELÉTRICA INDUSTRIAL			APROV.2	
						FOLHA: 04	NOME DE DESENHO: DIAGRAMA DE COMANDO