
Nenhuma parte deste desenho poderá ser modificado, seja ele mecânicamente ou elétricamente, sem prévia autorização da EM - ELETRICA INDUSTRIAL

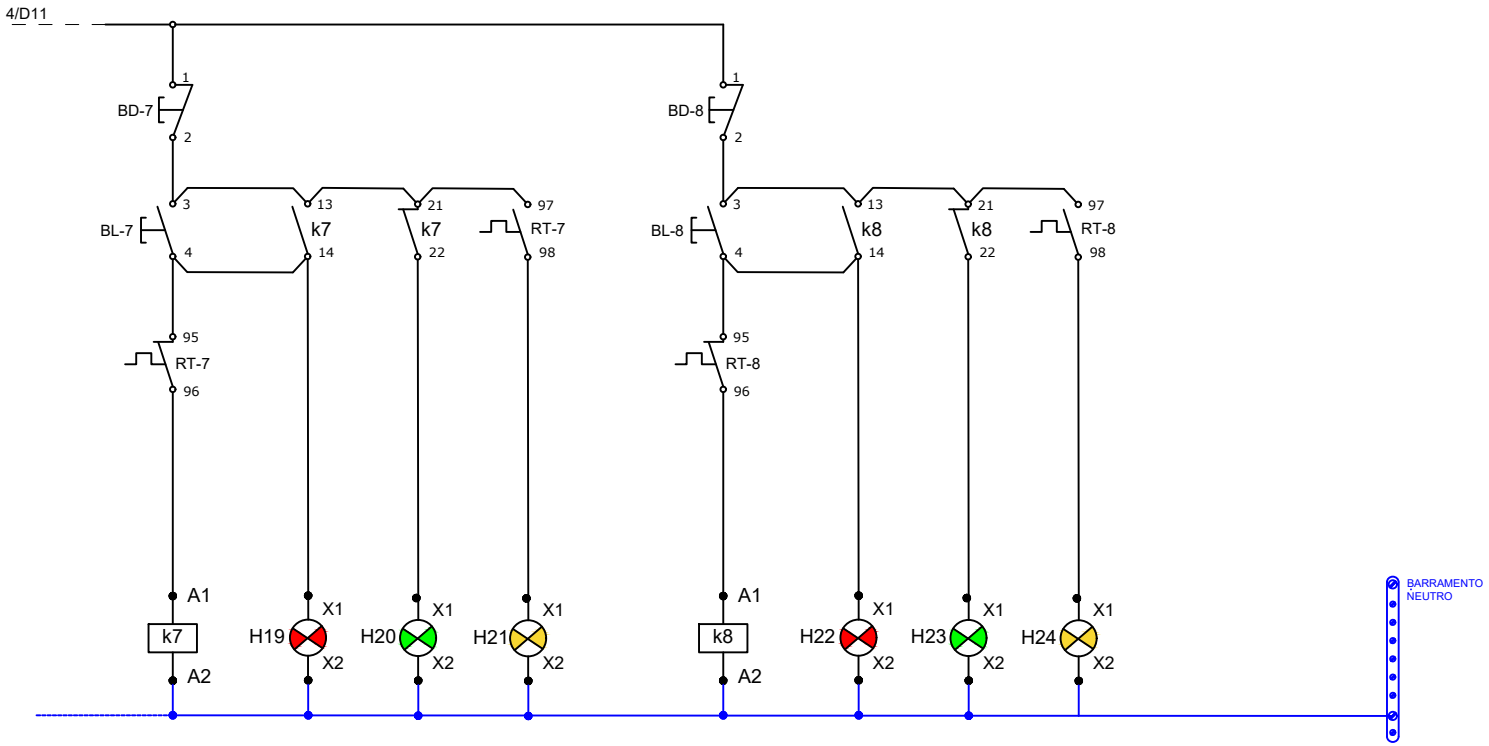

CLIENTE: FAZENDA RIO MAR	DESCRIÇÃO DO DESENHO: AERADORES VIVEIRO 01		NR.ULTIMA REVISÃO	DATA ULTIMA REVISÃO	REVISADO POR:	RESPONSAVEL TÉCNICO	DIRETORIO--ARQUIVO--ORIGINAL / EM ELÉTRICA
			1A	02/02/2022	ELIFABIO MIRANDA	ELIFABIO MIRANDA	DATA: / NOME: / VISTO:
UNIDADE: NATAL –RN	EQUIPAMENTO CÓDIGO CCM	ESCALA: S/E	RESUMO DAS MODIFICAÇÕES:				PROJ.POR / APROV.1 / APROV.2
SETOR: ENGENHARIA	NR.CCM:	NR.MODULO:	FORNECEDOR DO PROJETO: EM - ELÉTRICA INDUSTRIAL				FOLHA: 05
QUADRO: 01 COMANDO	NR.DOCUMENTO--0001						NOME DE DESENHO: DIAGRAMA DE COMANDO