
Nenhuma parte deste desenho poderá ser modificado, seja ele mecânicamente ou elétricamente, sem prévia autorização da EM - ELETRICA INDUSTRIAL

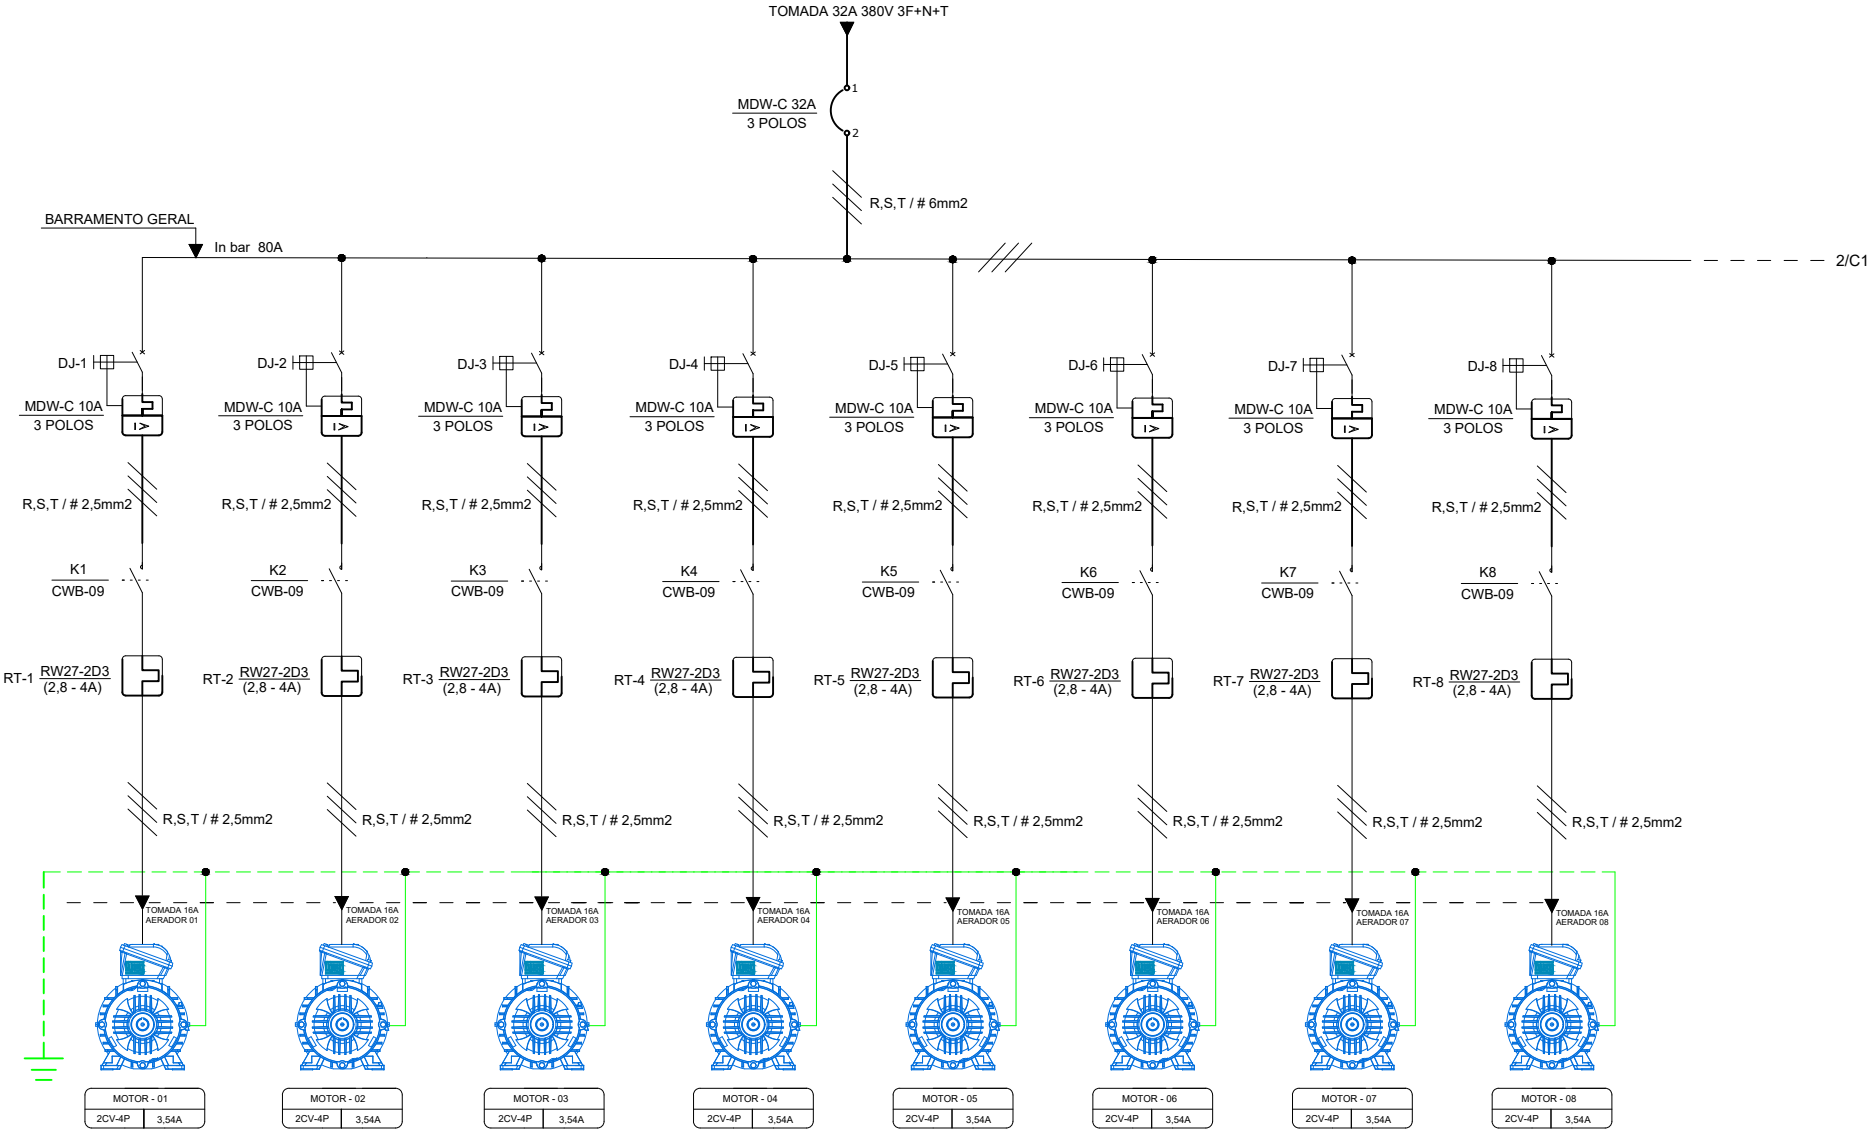

CLIENTE: FAZENDA RIO MAR	DESCRIÇÃO DO DESENHO: AERADORES VIVEIROS 1 e 2		NR.ULTIMA REVISÃO: 1A	DATA ULTIMA REVISÃO: 02/02/2022	REVISADO POR: ELIFABIO MIRANDA	RESPONSAVEL TÉCNICO: ELIFABIO MIRANDA	DIRETORIO--ARQUIVO--ORIGINAL EM ELÉTRICA	DATA:	NOME: / VISTO:
UNIDADE: NATAL --RN	EQUIPAMENTO CÓDIGO: CCM	ESCALA: S/E	RESUMO DAS MODIFICAÇÕES:				PROJ.POR		
SETOR: ENGENHARIA	NR.CCM:	NR.MODULO:					APROV.1		
QUADRO: 01 COMANDO	NR.DOCUMENTO--0001		FORNECEDOR DO PROJETO: EM - ELÉTRICA INDUSTRIAL				APROV.2		
							FOLHA: 01	NOME DE DESENHO: DIAGRAMA PRINCIPAL	